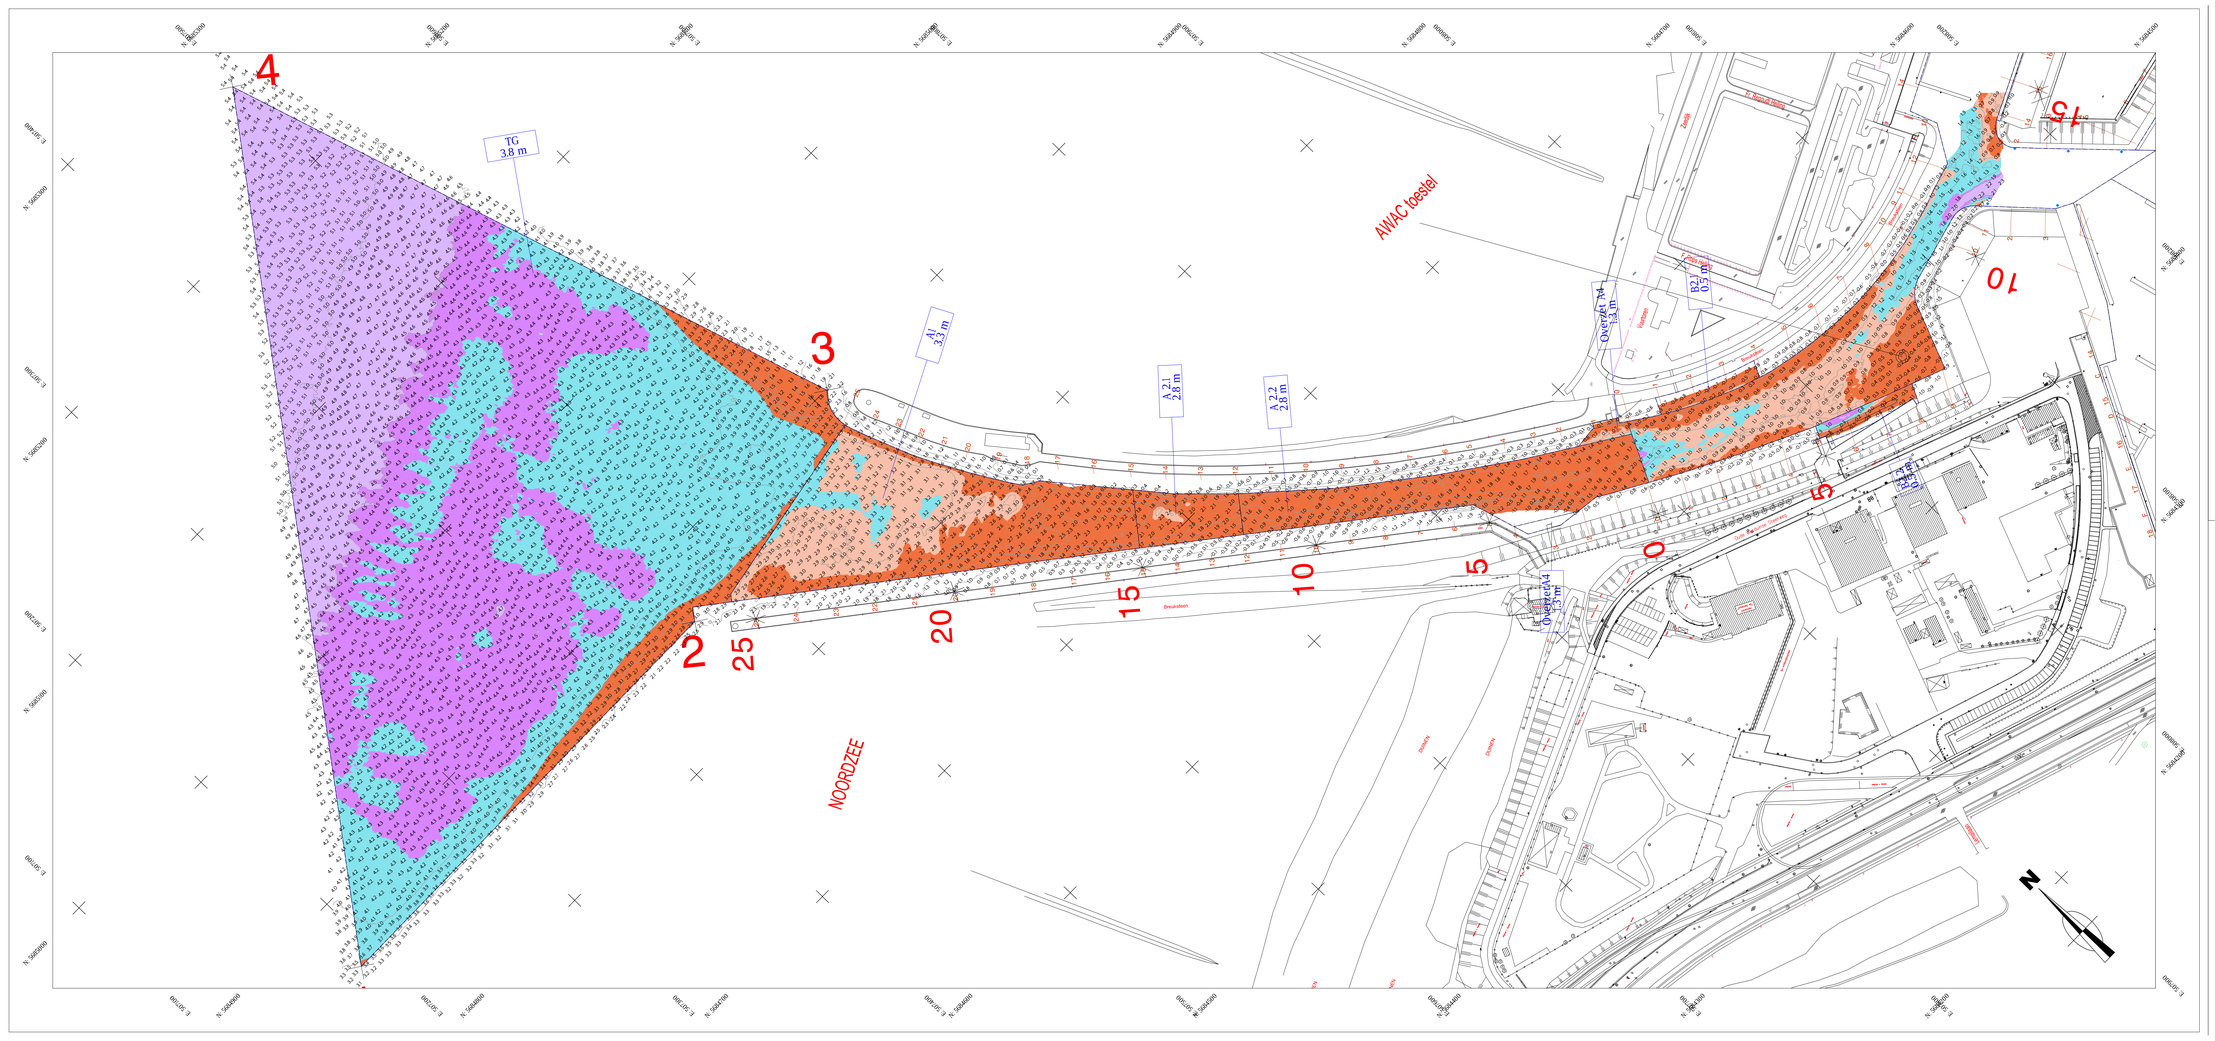
TG
3.8 m
A1
3.2 m
A 2.1
2.8 m
A 2.2
2.8 m
Overzicht 4
5.3 m
B2
8.5 m
Overzicht 3
5.3 m
Overzicht 4
5.3 m
AWAC toestel
NOORDZEE
Breukstenen
Dijk
Dijk
Dijk