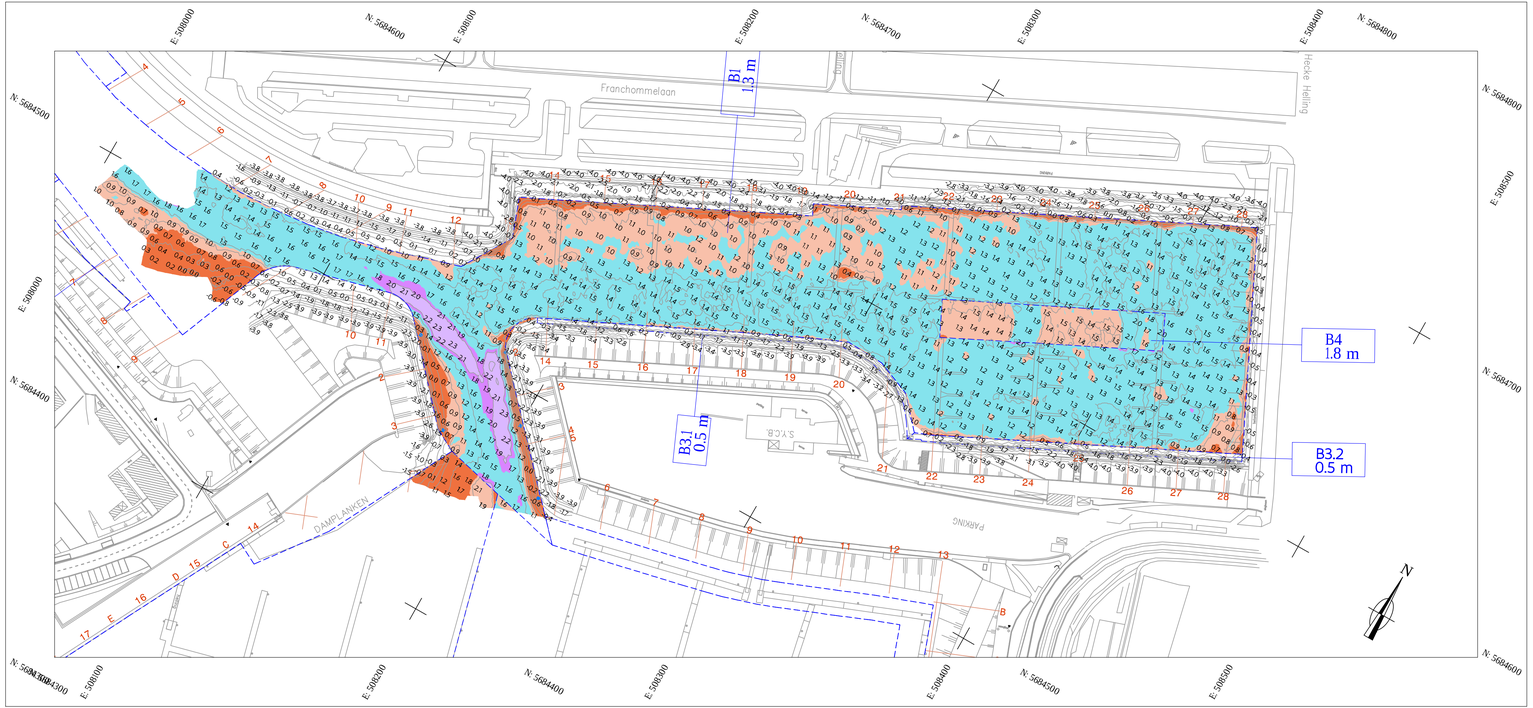

SITUERINGSPLAN 1/7500

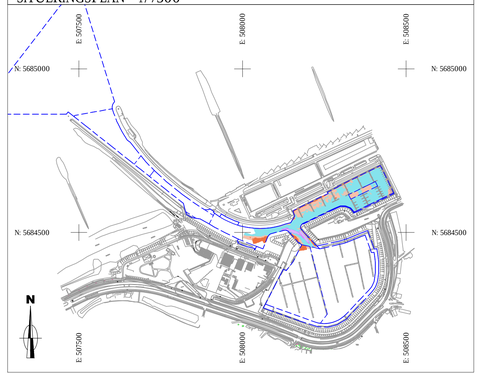

ZONE	HUIDIGE PEILING	VORIGE PEILING
Oude jachthaven Blankenberge	27/05/2020	23/04/2020

LEGENDE

baggerwerken met cutterzuiger
tolerantie +10cm/-30cm

- vanaf 0.5 m boven de streefdiepte
- van 0.1 m tot 0.5 m boven streefdiepte
- van 0.1 m boven tot 0.3 m onder streefdiepte
- van 0.3 m tot 0.5 m onder streefdiepte
- vanaf 0.5 m onder streefdiepte

baggerwerken met sleephopperzuiger
zone TG

- vanaf 0.3 m boven de streefdiepte
- van 0.3 m boven tot 0.5 m onder streefdiepte
- van 0.5 m tot 0.7 m onder streefdiepte
- vanaf 0.7 m onder streefdiepte

baggerwerken met cutterzuiger
tolerantie +10cm/-50cm

- vanaf 0.5 m boven de streefdiepte
- van 0.1 m tot 0.5 m boven streefdiepte
- van 0.1 m boven tot 0.5 dm onder streefdiepte
- van 0.5 m tot 0.7 m onder streefdiepte
- vanaf 0.7 m onder streefdiepte

Vlaanderen is maritiem

AGENTSCHAP MARITIEME DIENSTVERLENING en KUST

www.vlaamsehydrografie.be
www.afdelingkust.be

Uitvoeren van hydrografische metingen in de Vlaamse zee- en jachthavens

HAVENS - BLANKENBERGE

27/05/2020

Oude jachthaven Blankenberge

ID 455 - Streefdieptekaart - MB

METADATA

Verticale datum: LAT Blankenberge
ETRS 1989 - UTM Zone 31N
Multibeam

Meetvaartuig: Geosurveyor IX
Echolood: R2Sonic 2022
Motionsenor: IXSEA Octans IV
Plaatsbepaling: 2x Trimble Zephir Mod2

PEILPLANGEGEVENS

Dieptes in m
Schaal: 1/1000

Inkleuring: Minimumdieptes, raster 1x1m
Dieptecijfers: Minimumdieptes op de exacte positie, radius 5m

Vorige plan:
200423_398_BKOJH_MB

Nagekeken door GEOXYZ

Robin Hindryckx
Digitally signed by Robin Hindryckx
Date: 2020.05.29 10:38:07 +02'00'

Goedgekeurd door afdeling KUST

Digitaal ondertekend door Alexander Cattrysse (Authentication)
Datum: 2020.05.29 16:02:58 +02'00'

Opgemaakt door GEOXYZ

GEOXYZ bvba
Hareibeekstraat 104 D
8550 Zwevegem
Belgium
tel +32 (0)56 70 68 48
fax +32 (0)56 75 46 74
info@geoxyz.be
WWW.GEOXYZ.BE

Plannummer: 200527_455_BKOJH_MB